


KRÍŽENÍ S KANALIZACÍ 7X
KRÍŽENÍ S PLYNOVODEM 2X
KRÍŽENÍ S EL. VEDENÍM 3X
KRÍŽENÍ SE SDELOVACÍM VEDENÍM 2X
KRÍŽENÍ S VODOVODEM 3X

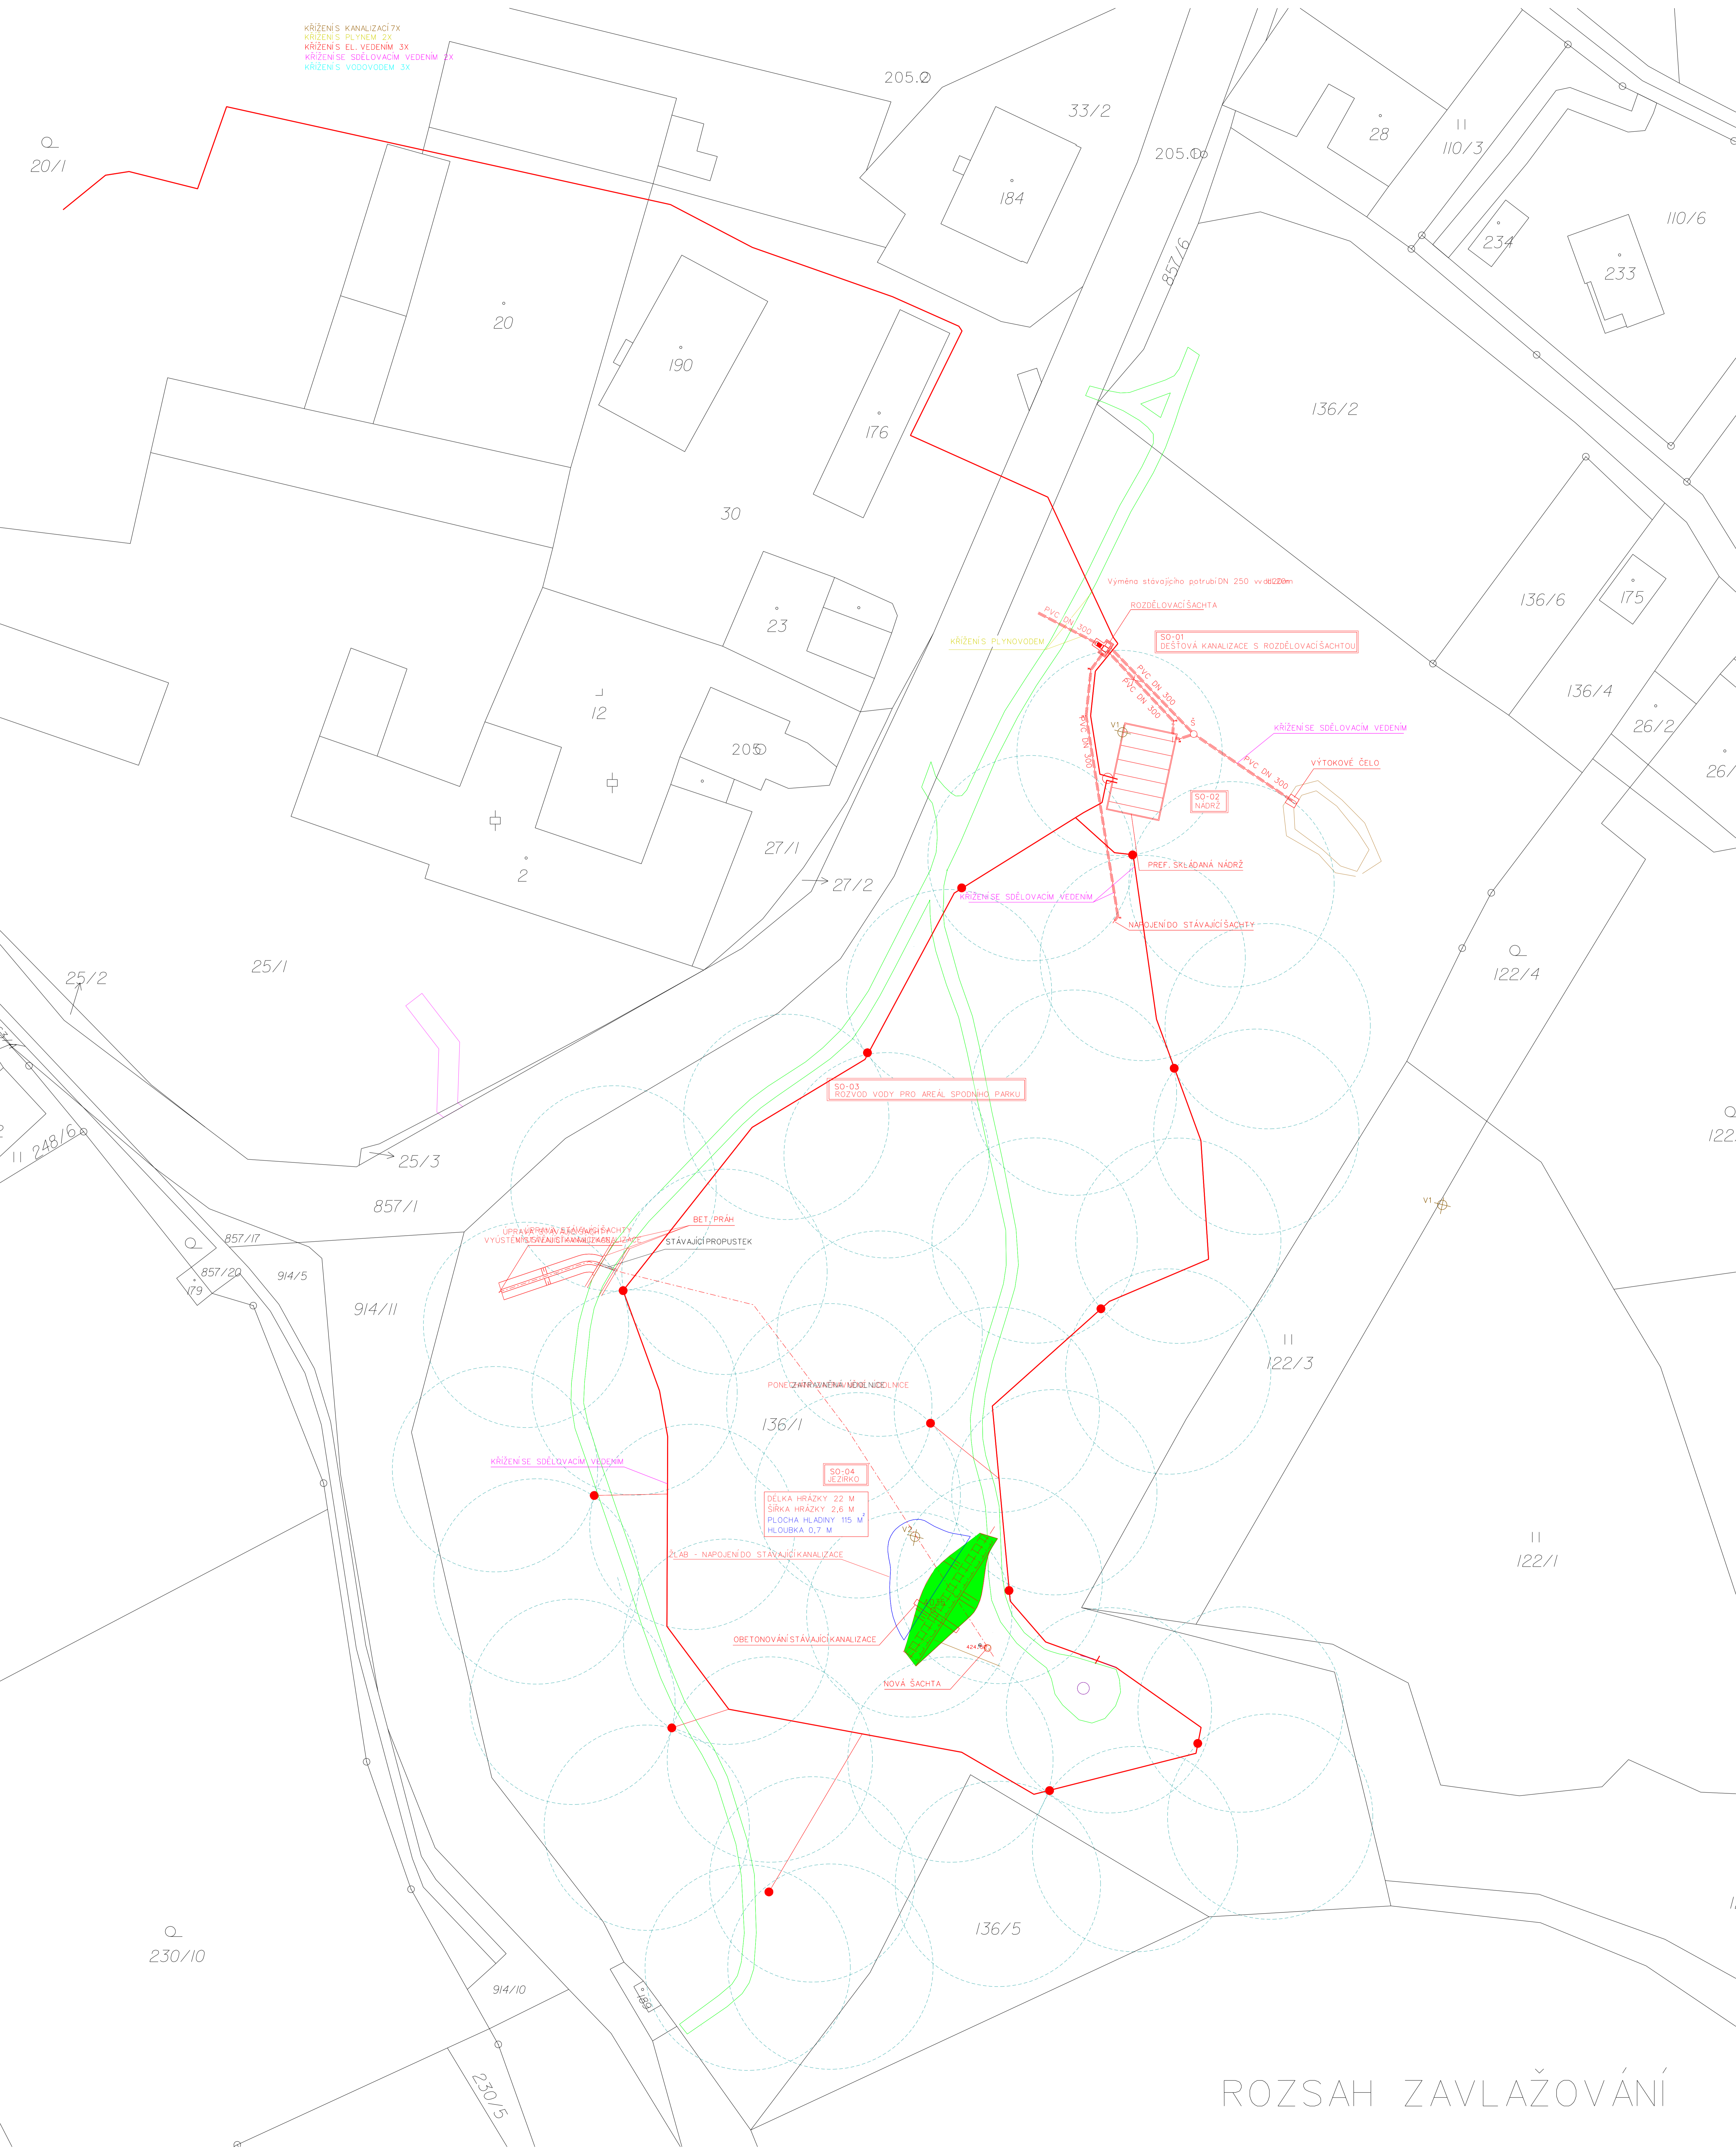

ROZSAH ZAVLAŽOVÁNÍ